


TLOCRT_KATA

plan evakuacije

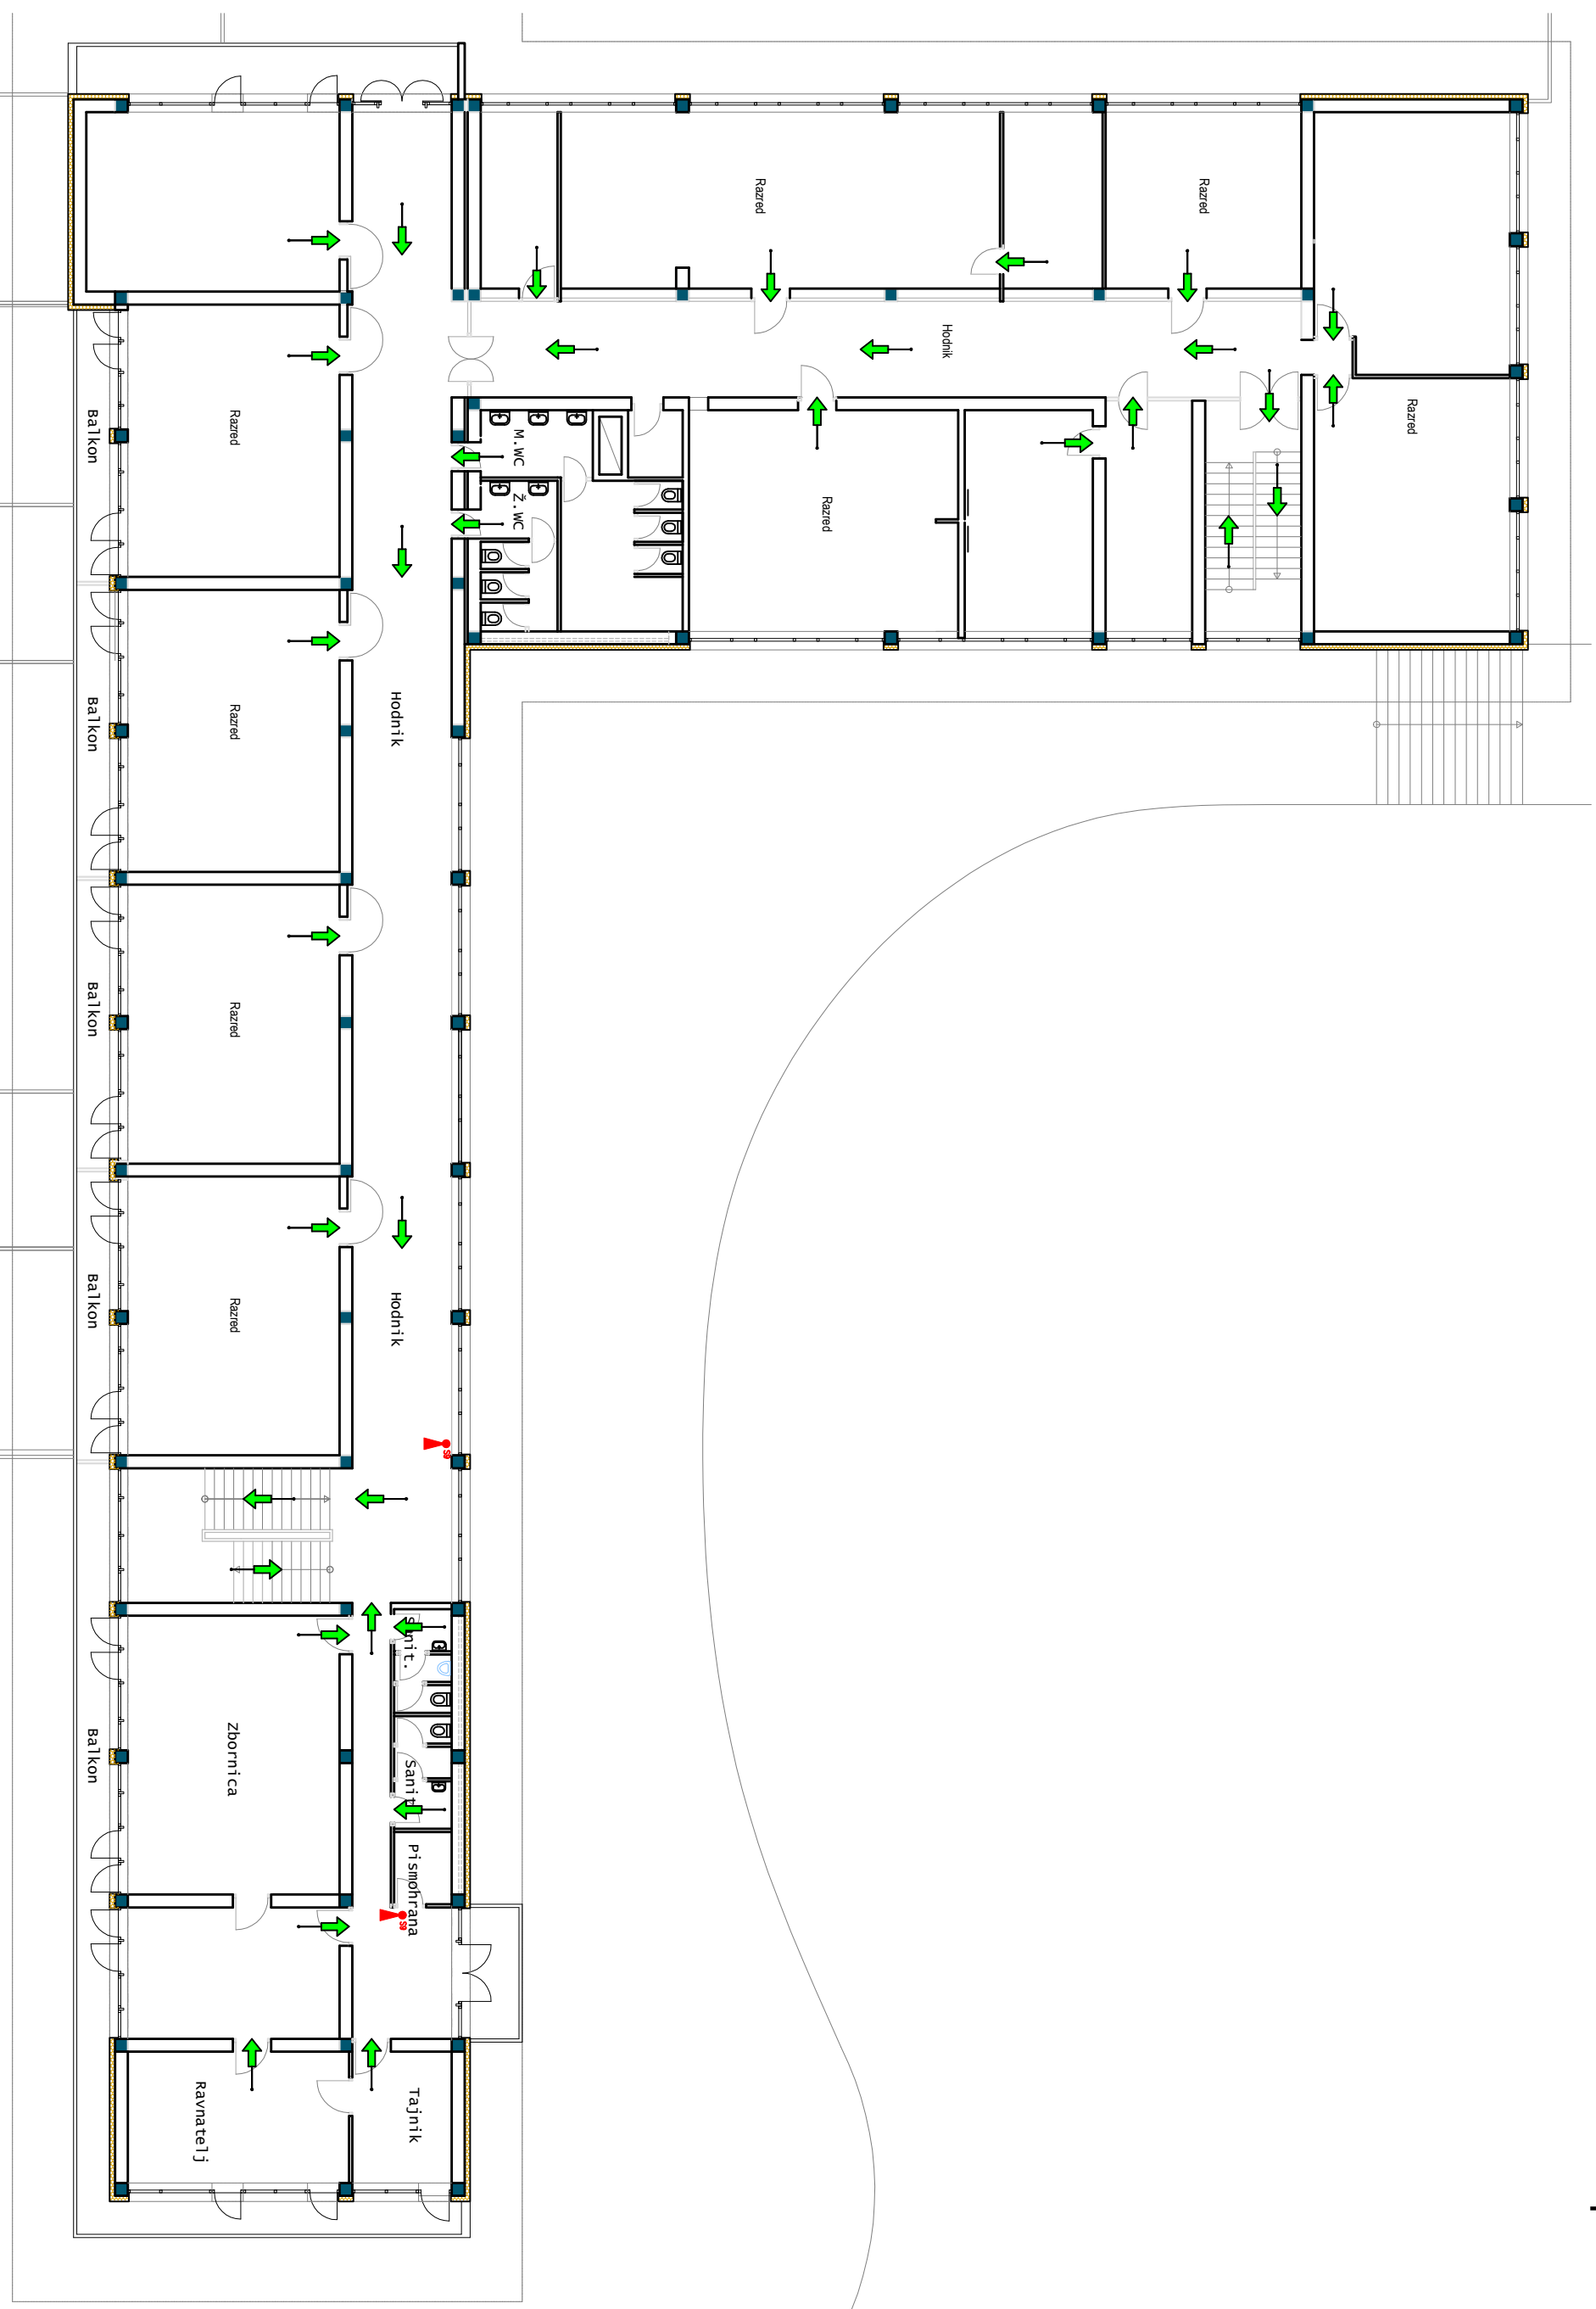

	VATROGASNI APARAT		HIDRANT
	ZBORNO MIESTO EVAKUACIJE		SMIER EVAKUACIJE