




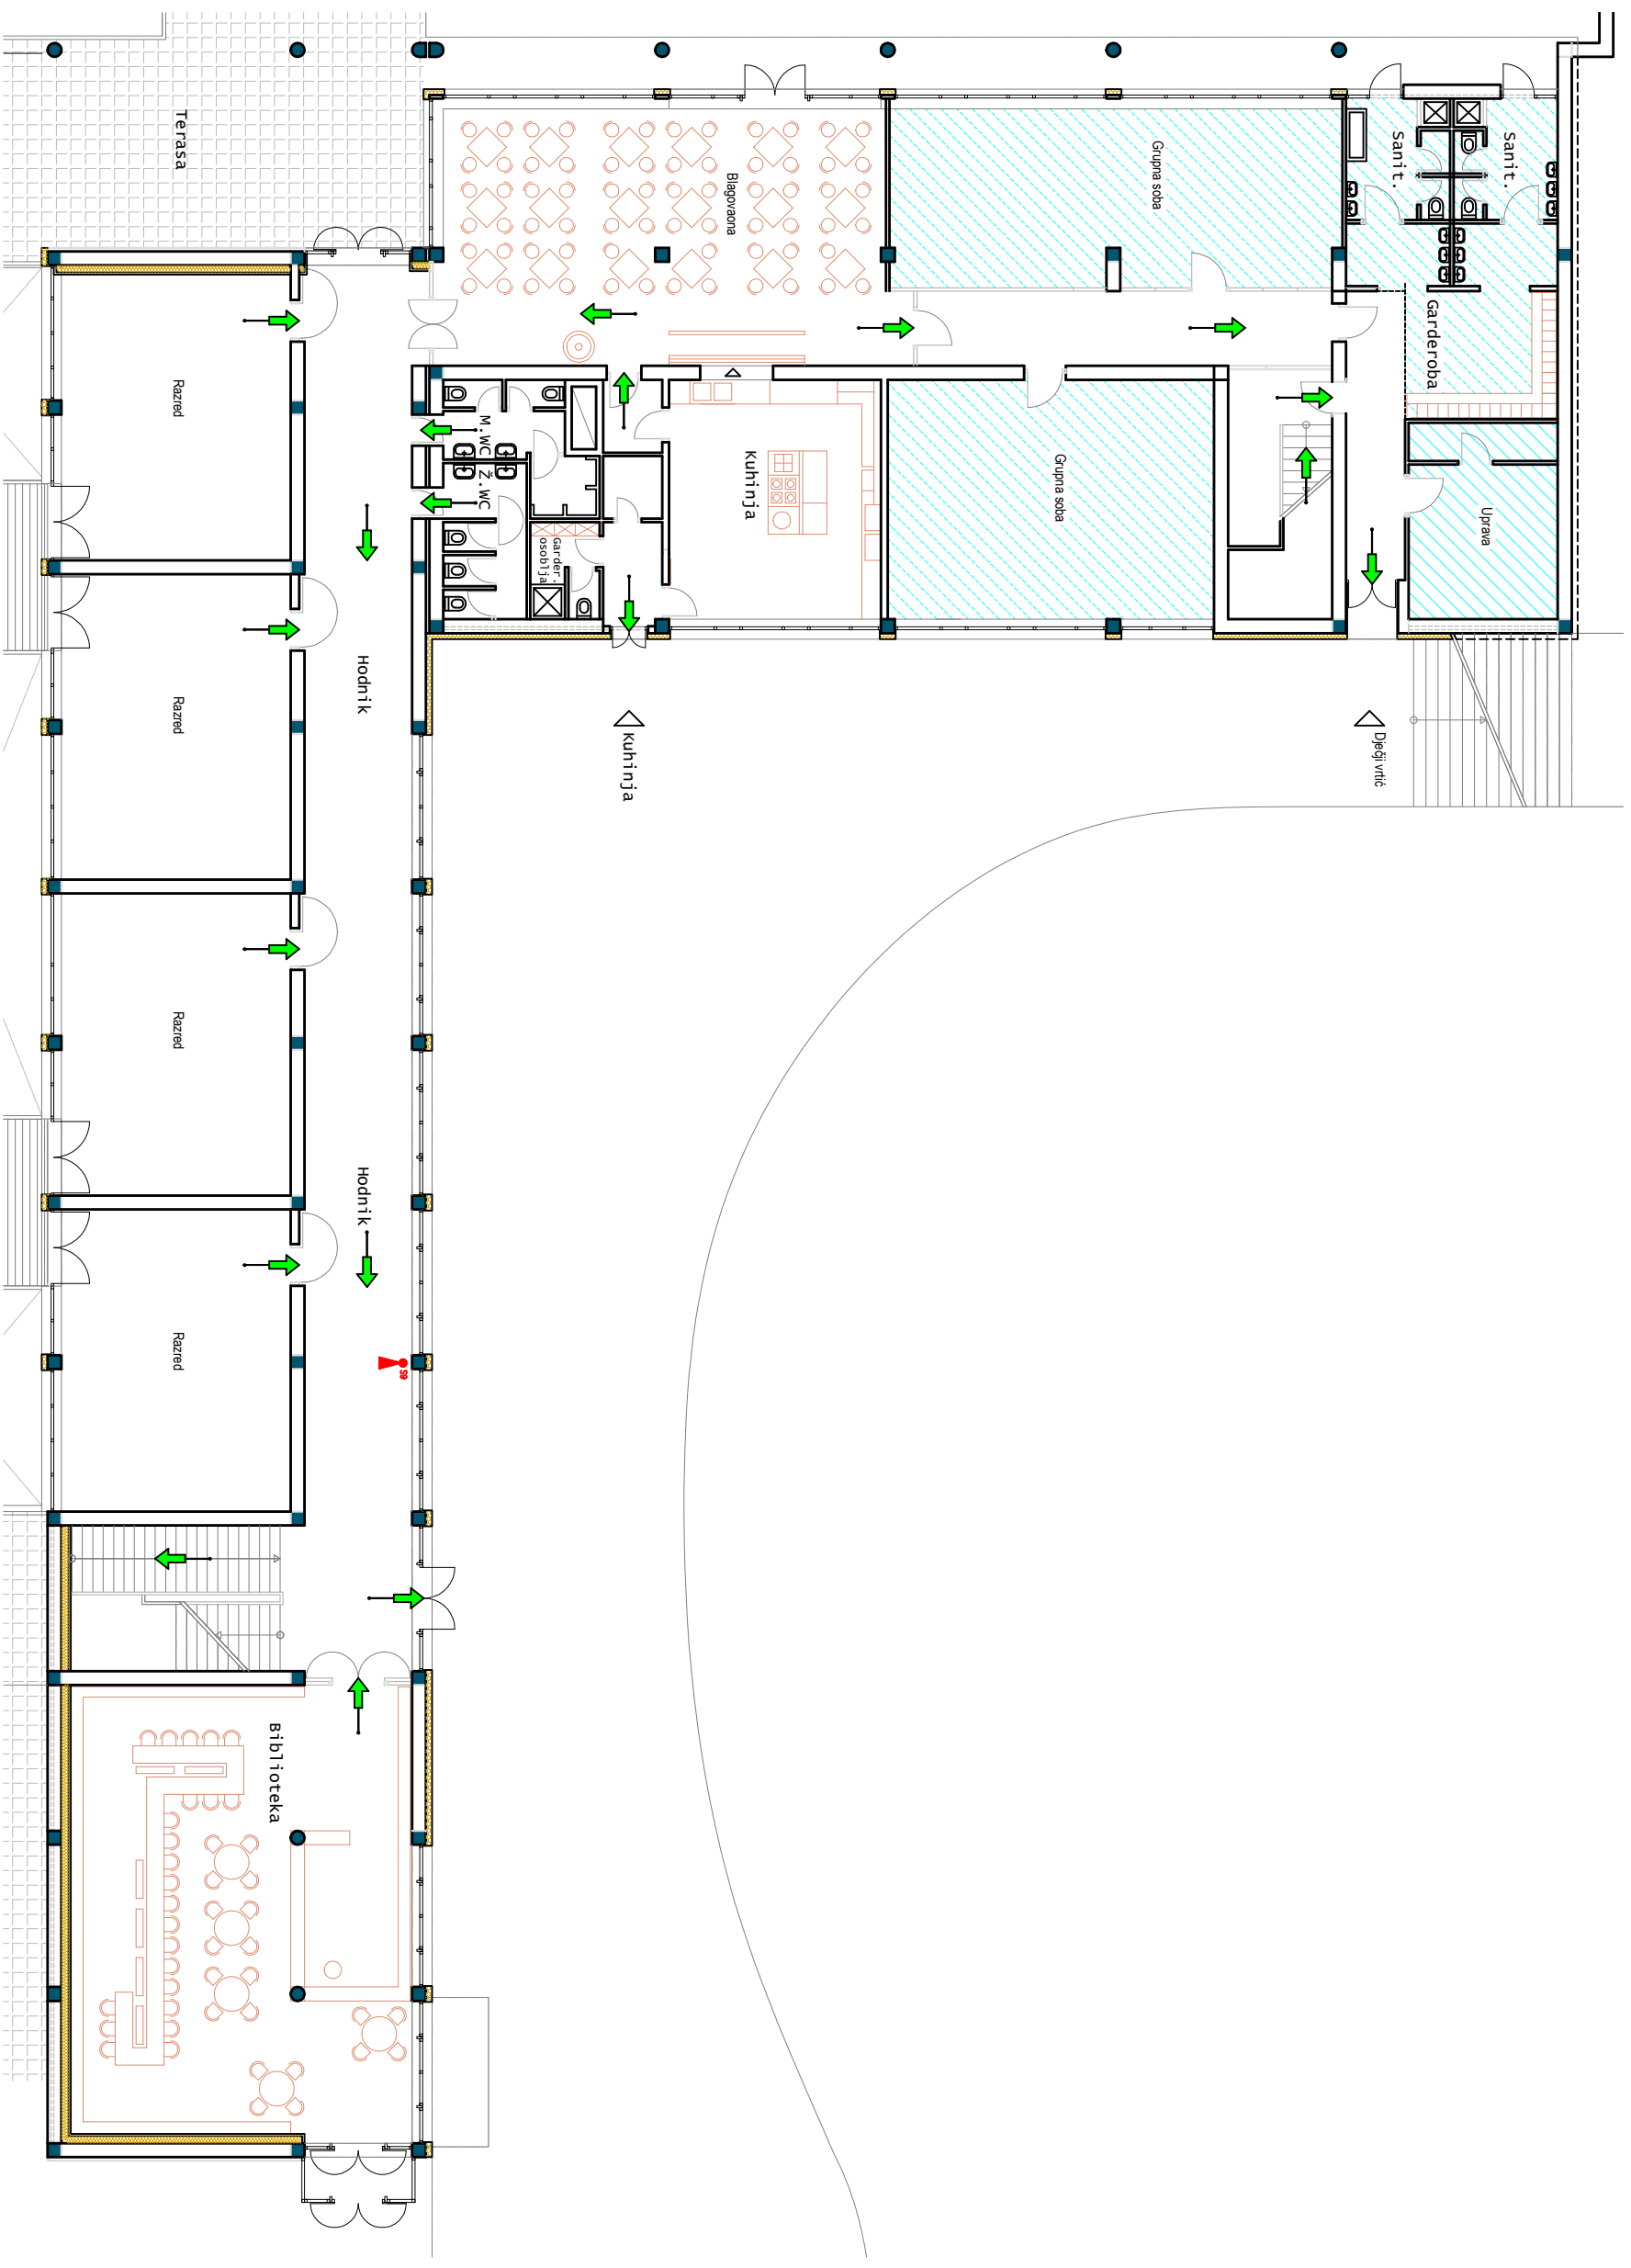

TLOCRT_PRIZEMLJA

plan evakuacije



	VATROGASNI APARAT		HIDRANT
	ZBORNO MESTO EVAKUACIJE		SMAJER EVAKUACIJE